



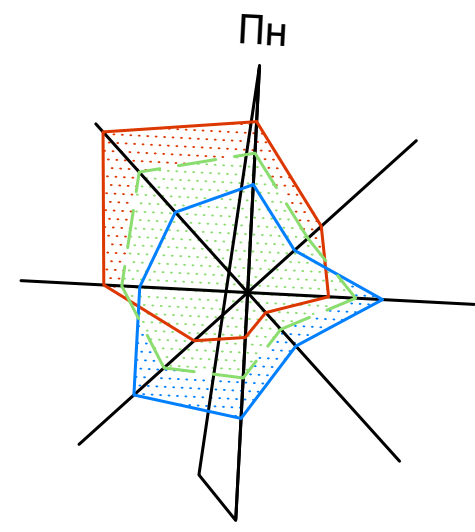


Детальний план території частини території Степанківської сільської ради Черкаського району Черкаської області в с. Бузуків по вул. Миколи Негоди під розміщення житлової забудови для учасників АТО

Проектний план

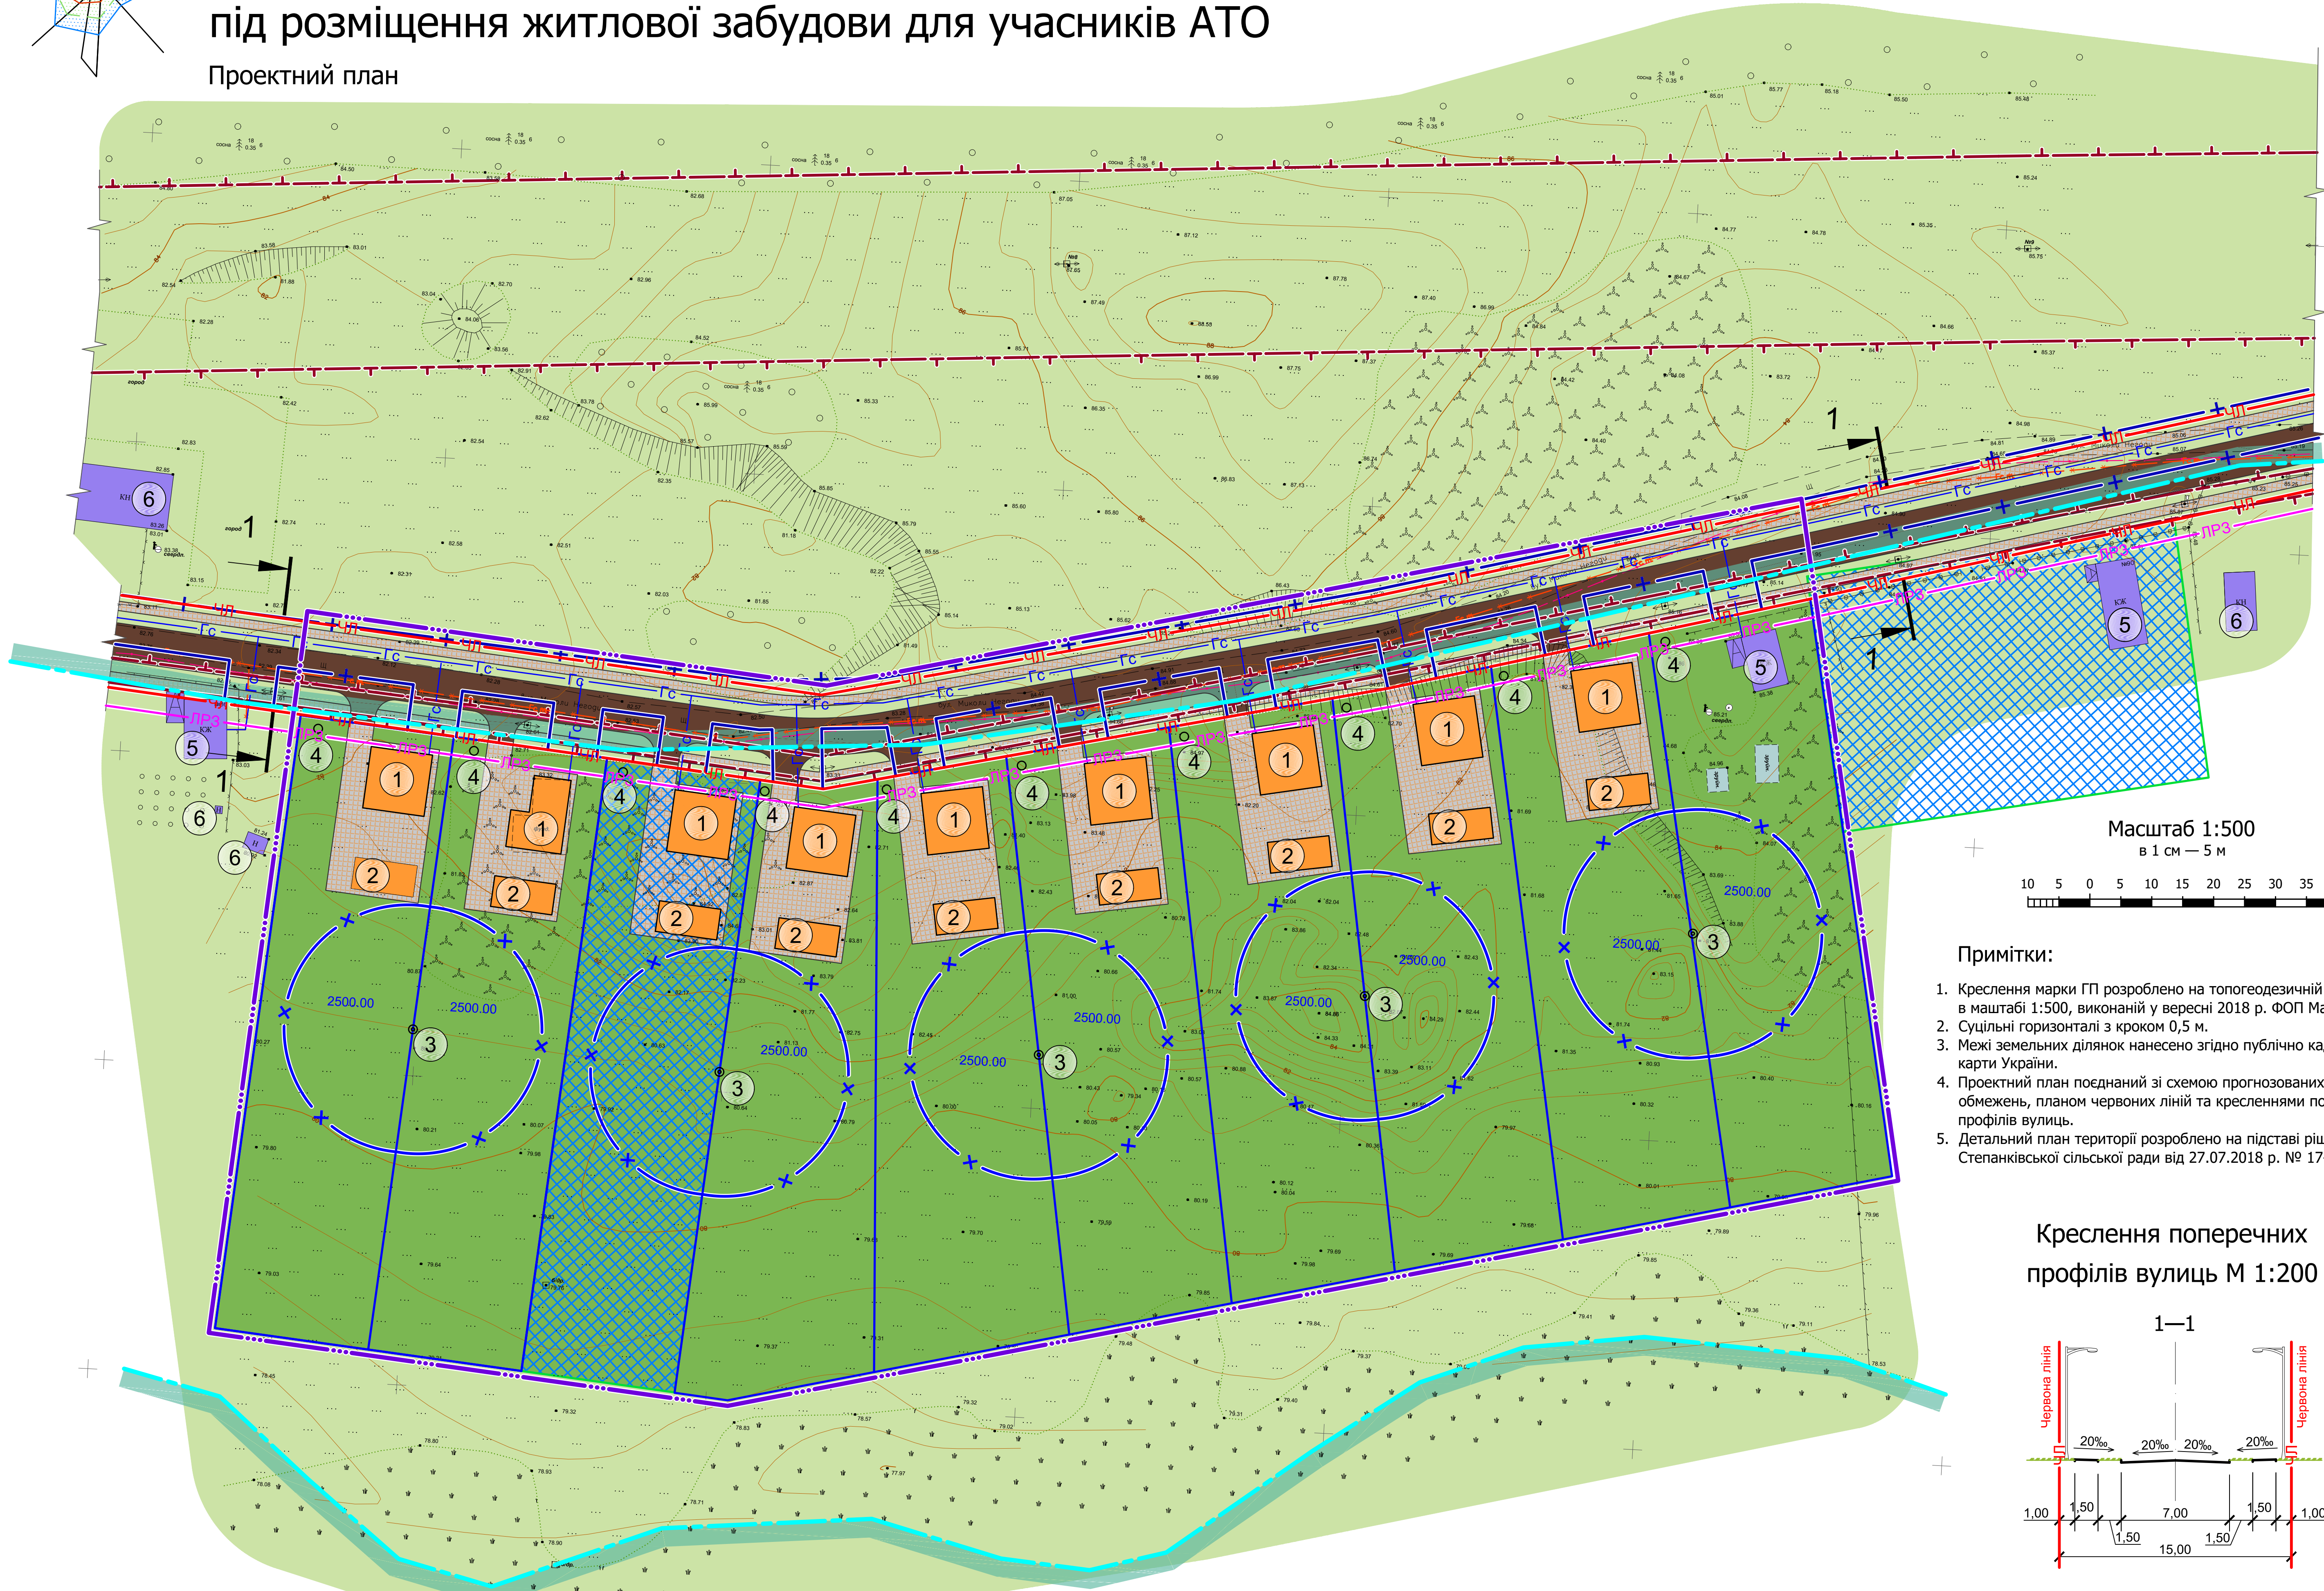


Масштаб 1:500
в 1 см — 5 м

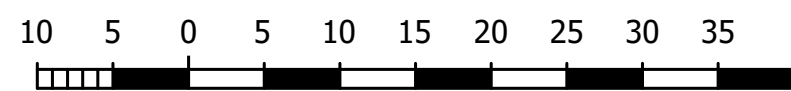

Примітки:

- Креслення марки ГП розроблено на топогеодезичний зйомці в масштабі 1:500, виконаній у вересні 2018 р. ФОП Махно З. І.
- Суцільні горизонталі з кроком 0,5 м.
- Межі земельних ділянок нанесено згідно публічно кадастрової карти України.
- Проектний план поєднаний зі схемою прогнозованих планувальних обмежень, планом червоних ліній та кресленнями поперечних профілів вулиць.
- Детальний план території розроблено на підставі рішення Степанківської сільської ради від 27.07.2018 р. № 17-9/VII

Креслення поперечних профілів вулиць М 1:200

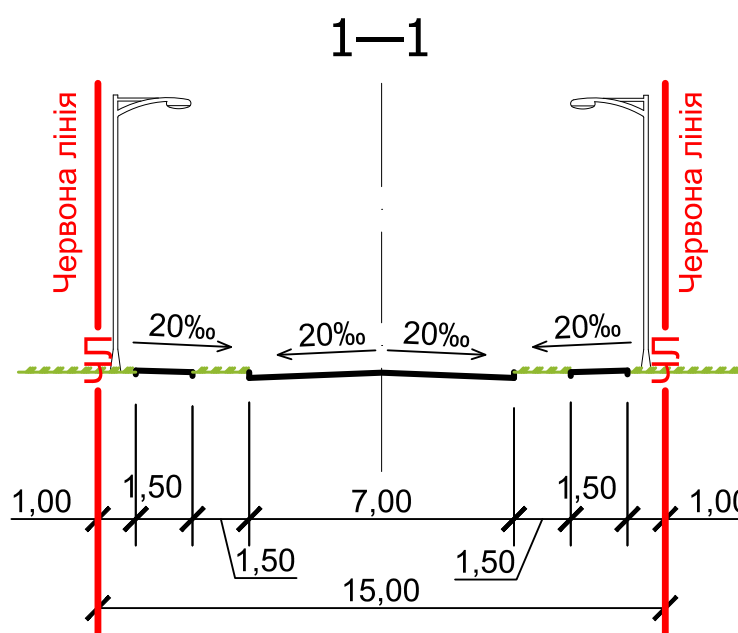

Умовні позначення:

- існують: проект:
- межі території щодо якої здійснюється детальне планування
 - межа території населеного пункту
 - межі земельних ділянок
 - червона лінія
 - лінія регулювання забудови
 - територія земельних ділянок згідно Державного земельного кадастру
 - будівлі та споруди
 - тимчасові споруди
 - будівлі на стадії руйнування
 - вулиці та проїзди
 - територія заощення ФЕМ
 - територія зелених насаджень
 - септик
 - артезіанська свердловина
 - огорожа
 - межі охоронної зони артезіанської свердловини
 - межі охоронної зони газопроводу середнього тиску
 - межі охоронної зони повітряної лінії електропередач 0,4 кВ (2 м від проекції крайніх проводів)
 - межі охоронної зони повітряної лінії електропередач 35 кВ (15 м від проекції крайніх проводів)
 - повітряна лінія електропередач напругою 0,4 кВ
 - повітряна лінія електропередач напругою 35 кВ
 - кабельна лінія електрозв'язку у ґрунті

Експлікація будівель та споруд

№ п/п	Назва будівель і споруд	Кільк.	Примітка
1	Індивідуальний житловий будинок	9	проектується
2	Господарська будівля	9	проектується
3	Артезіанська свердловина	5	проектується
4	Локальні очисні споруди	10	проектується
5	Індивідуальний житловий будинок	3	існує
6	Господарська будівля	4	існує

Основні техніко-економічні показники

№ п/п	Назва	Од. вим.	Кількість
1	Територія в межах детального плану у тому числі:	м²	25000,00
1.1	— площа території під будівлями та спорудами	м²	1400,00
1.2	— площа покриття	м²	2131,00
1.3	— площа території зелених насаджень	м²	21469,00
2	Щільність забудови	%	6

67-18-00-ГП				Степанківська сільська рада Черкаського району Черкаської області			
Детальний план території частини території Степанківської сільської ради Черкаського району Черкаської області в с. Бузуків по вул. Миколи Негоди під розміщення житлової забудови для учасників АТО				Стадія	Аркуш	Аркушів	
Проектний план				ДПТ	5	8	
КПВАП «Архбюро» Черкаської районної ради				Архбюро			