




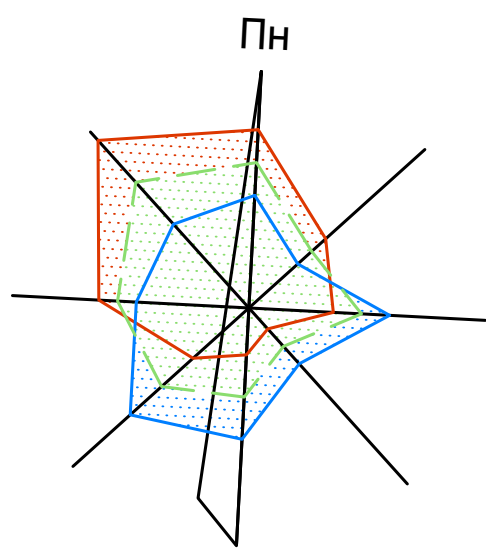

Детальний план території частини території Степанківської сільської ради
Черкаського району Черкаської області в с. Бузуків по вул. Миколи Негоди
під розміщення житлової забудови для учасників АТО
Схема інженерних мереж, споруд і використання підземного простору

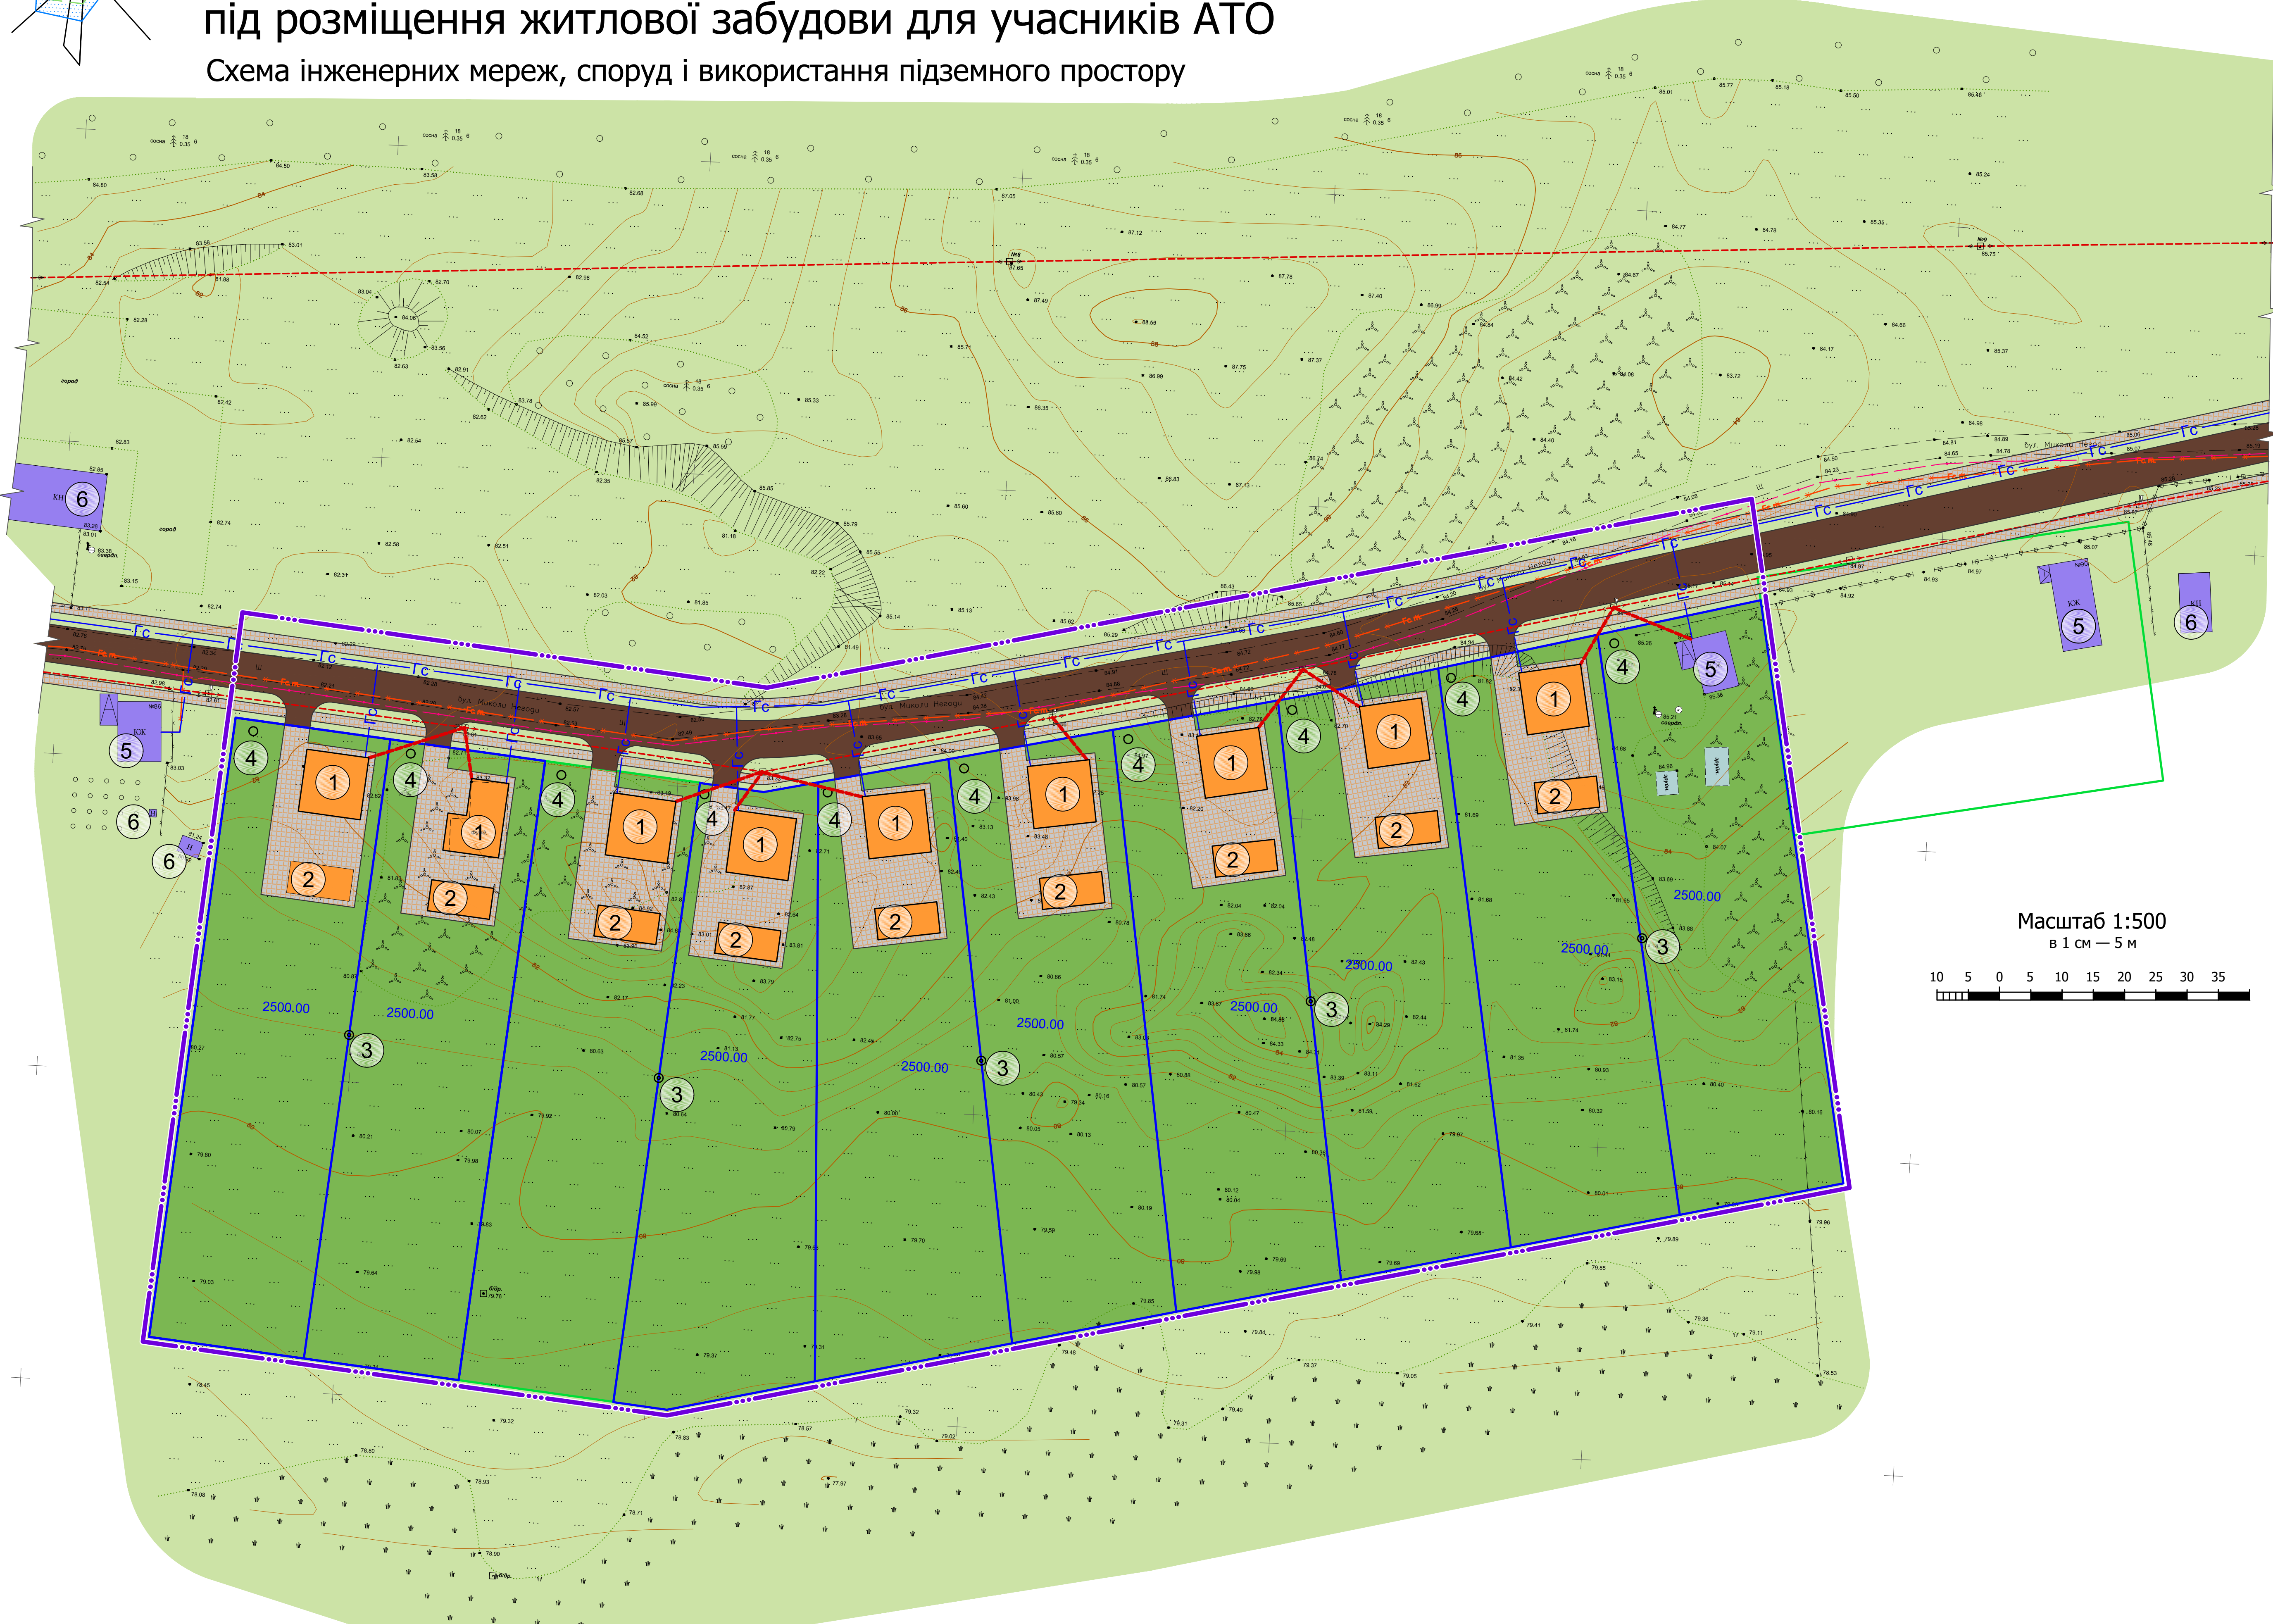

- існують: проект:
- межі території щодо якої здійснюється детальне планування
 - межі земельних ділянок
 - будівлі та споруди
 - тимчасові споруди
 - будівлі на стадії руйнування
 - вулиці та проїзди
 - територія заощення ФЕМ
 - територія зелених насаджень
 - септик
 - артезіанська свердловина
 - огорожа
 - повітряна лінія електропередач напругою 0,4 кВ
 - повітряна лінія електропередач напругою 35 кВ
 - кабельна лінія електрозв'язку у ґрунті
 - мережа газопроводу середнього тиску
 - мережа газопроводу (підлягає перенесенню)

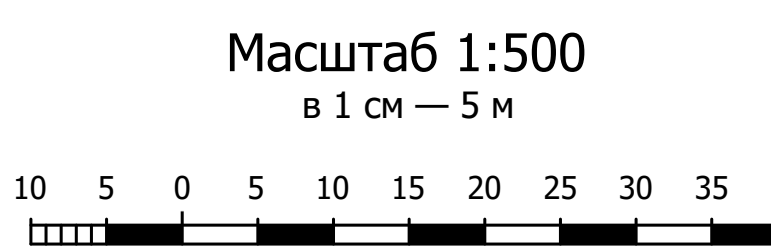

Експлікація будівель та споруд			
№ п/п	Назва будівель і споруд	Кільк.	Примітка
1	Індивідуальний житловий будинок	9	проектується
2	Господарська будівля	9	проектується
3	Артезіанська свердловина	5	проектується
4	Локальні очисні споруди	10	проектується
5	Індивідуальний житловий будинок	3	існує
6	Господарська будівля	4	існує

- Примітки:
- Креслення марки ГП розроблено на топогеодезичний зйомці в масштабі 1:500, виконаний у вересні 2018 р. ФОП Махно З. І.
 - Суцільні горизонталі з кроком 0,5 м.
 - Межі земельних ділянок нанесено згідно публічно кадастрової карти України.
 - Детальний план території розроблено на підставі рішення Степанківської сільської ради від 27.07.2018 р. № 17-9/VII

Лист № об.	Лист № дан.	Зам. інв. №	Положення:

67-18-00-ГП					
Степанківська сільська рада Черкаського району Черкаської області					
Зм.	Кільк.	Арх.	№зак.	Підпис	Дата
ГАП	Твердохліб				
перевірив	Твердохліб				
розробив	Супрун				
Детальний план території частини території Степанківської сільської ради Черкаського району Черкаської області в с. Бузуків по вул. Миколи Негоди під розміщення житлової забудови для учасників АТО				Стадія	Аркуш
Схема інженерних мереж, споруд і використання підземного простору				ДПТ	7
КПВАП «Архбюро» Черкаської районної ради				Аркушів	8