
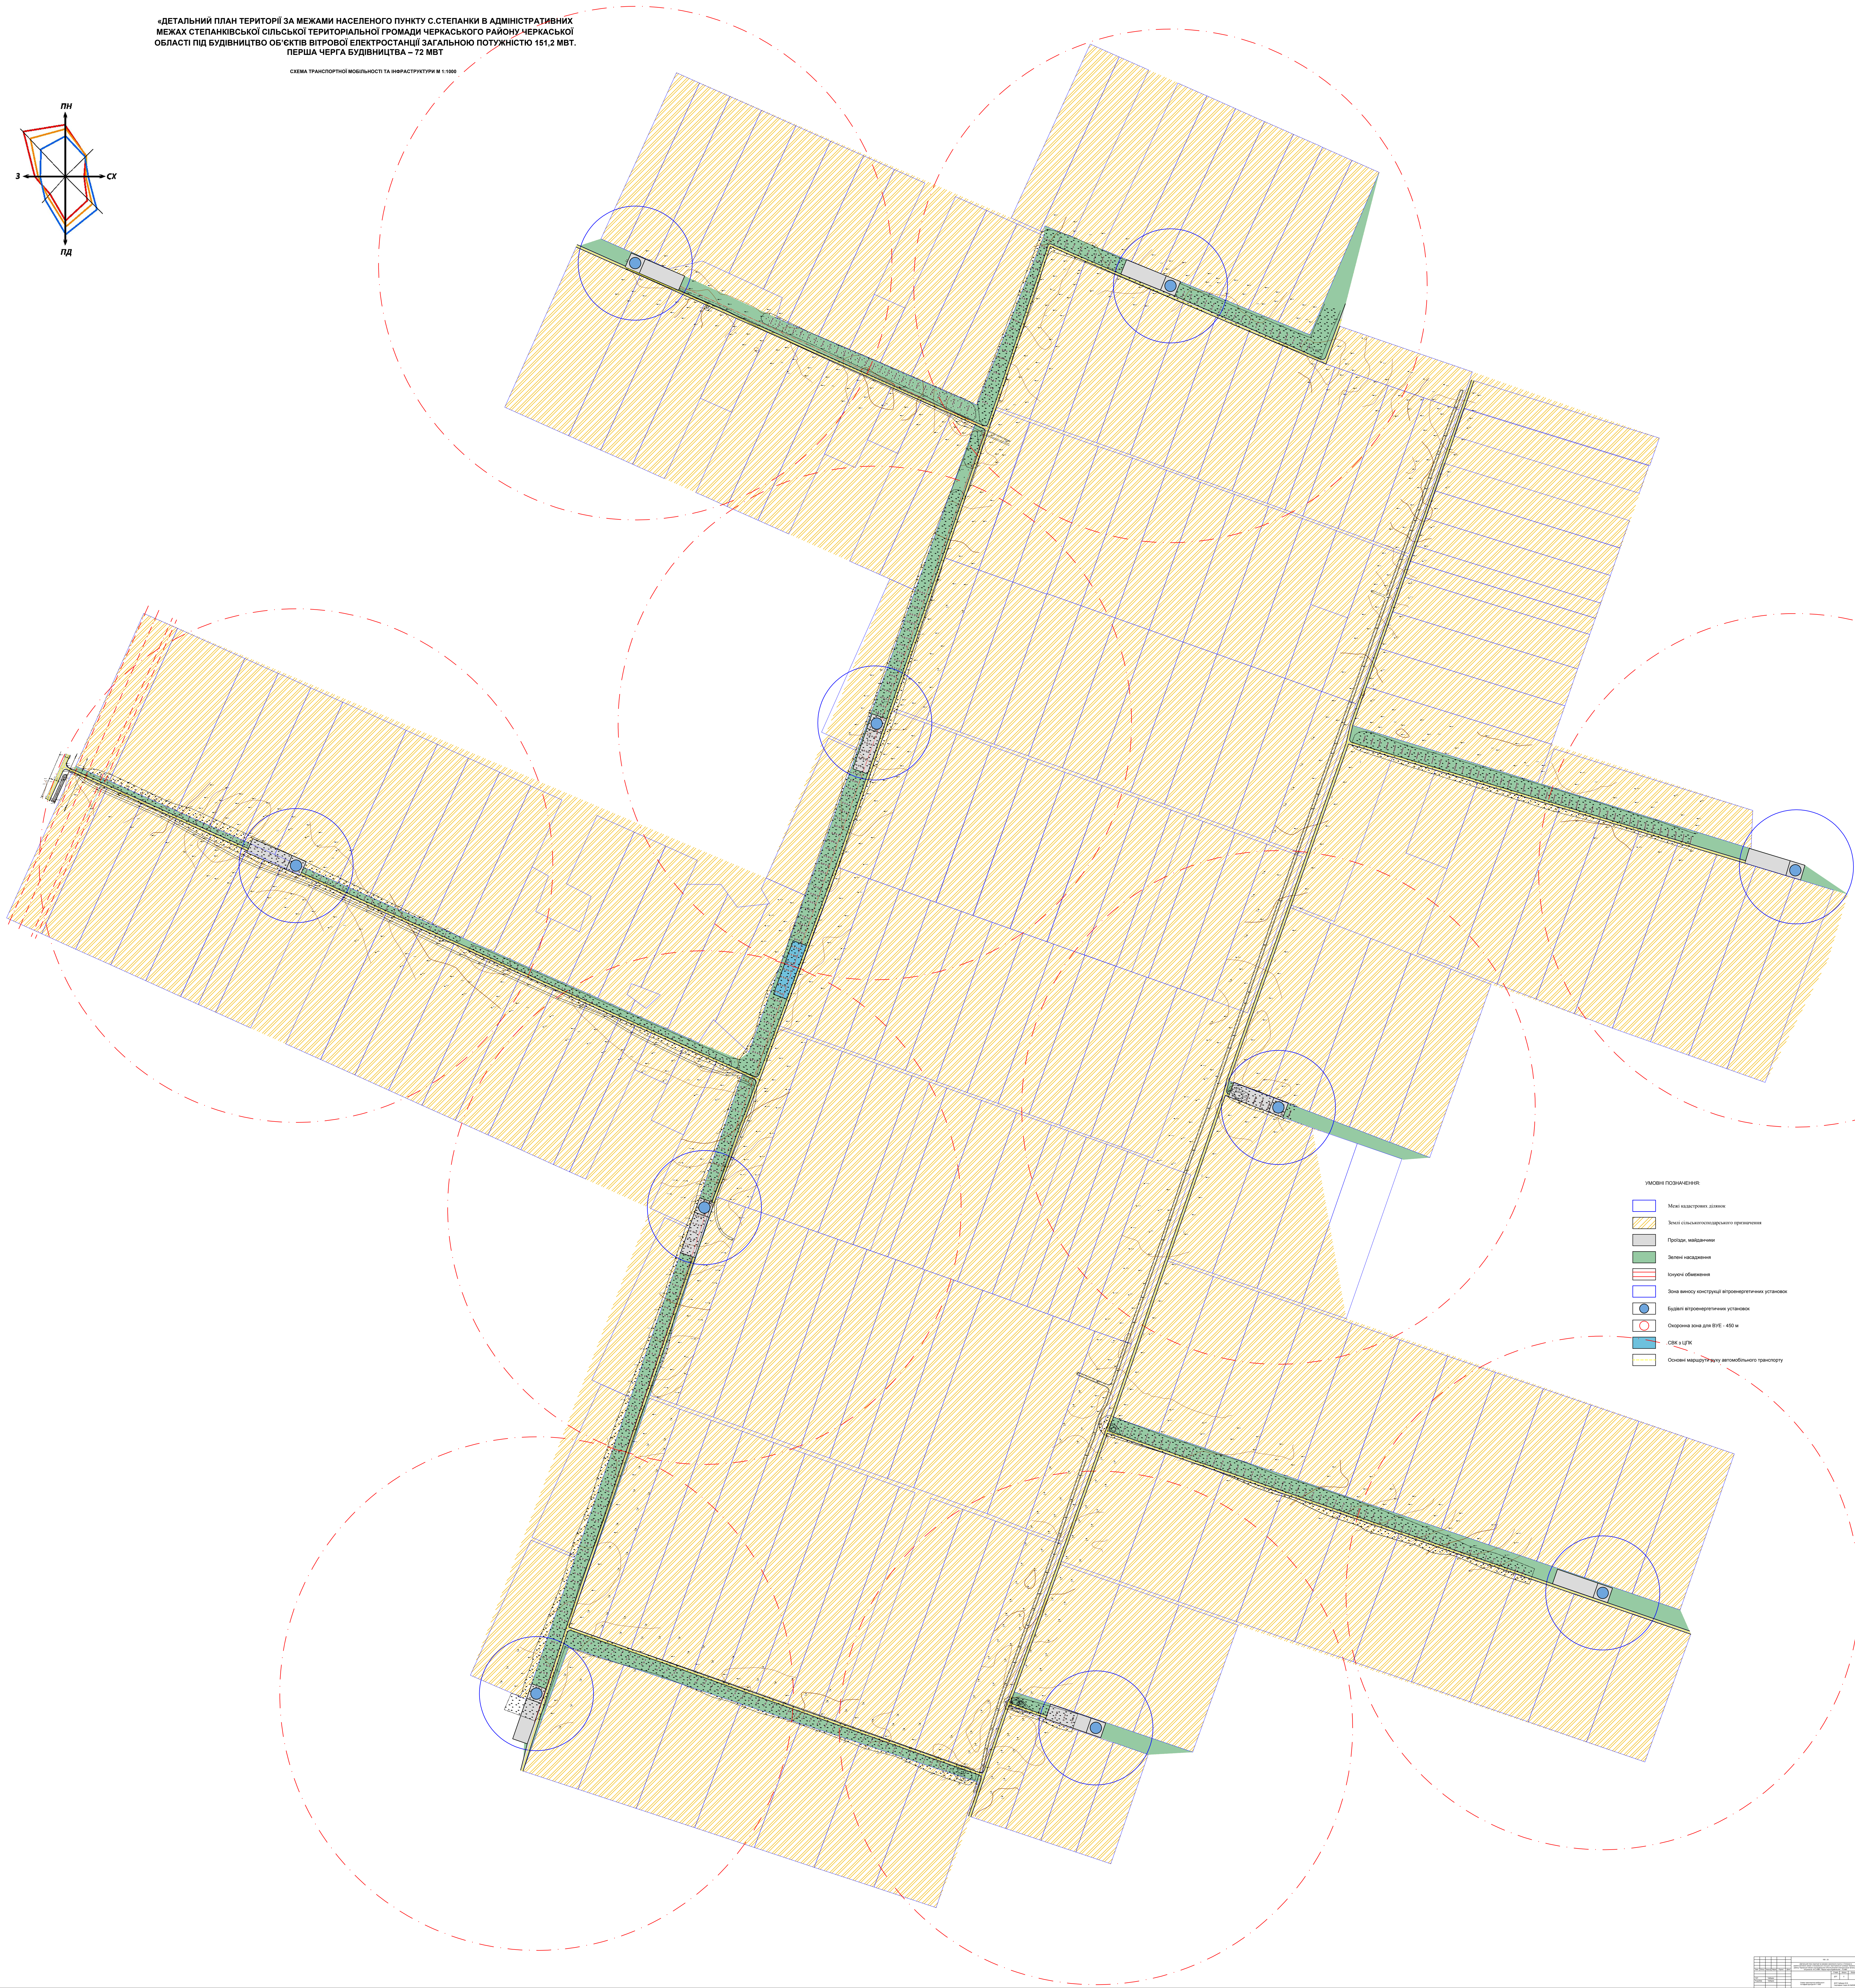




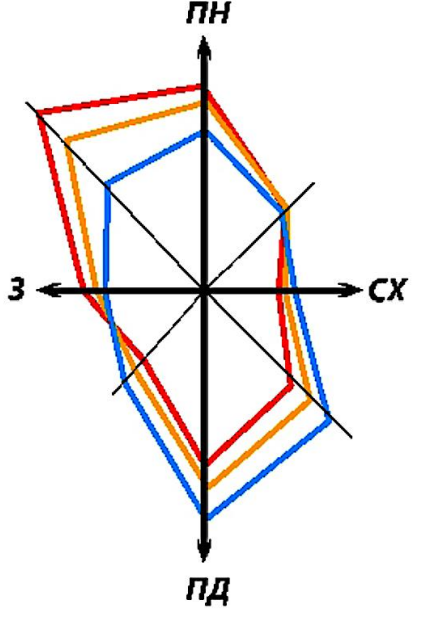


№	1	2	
№	1	2	