ДЕТАЛЬНИЙ ПЛАН ТЕРИТОРІЇ ЗА МЕЖАМИ НАСЕЛЕНИХ ПУНКТІВ СІЛ ХАЦЬКИ, МАЛИЙ БУЗУКІВ, ГОЛОВ'ЯТИНЕ СТЕПАНКІВСЬКОЇ СІЛЬСЬКОЇ ТЕРИТОРІАЛЬНОЇ ГРОМАДИ ЧЕРКАСЬКОГО РАЙОНУ ЧЕРКАСЬКОЇ ОБЛАСТІ ПІД БУДІВНИЦТВО ОБ'ЄКТІВ ВІТРОВОЇ ЕЛЕКТРОСТАНЦІЇ ЗАГАЛЬНОЮ ПОТУЖНІСТЮ 151,2 МВТ. ДРУГА ЧЕРГА БУДІВНИЦТВА ПОТУЖНІСТЮ 79.2 МВТ

СХЕМА ІНЖЕНЕРНОГО ЗАБЕЗПЕЧЕННЯ ТЕРИТОРІЇ М 1:1000

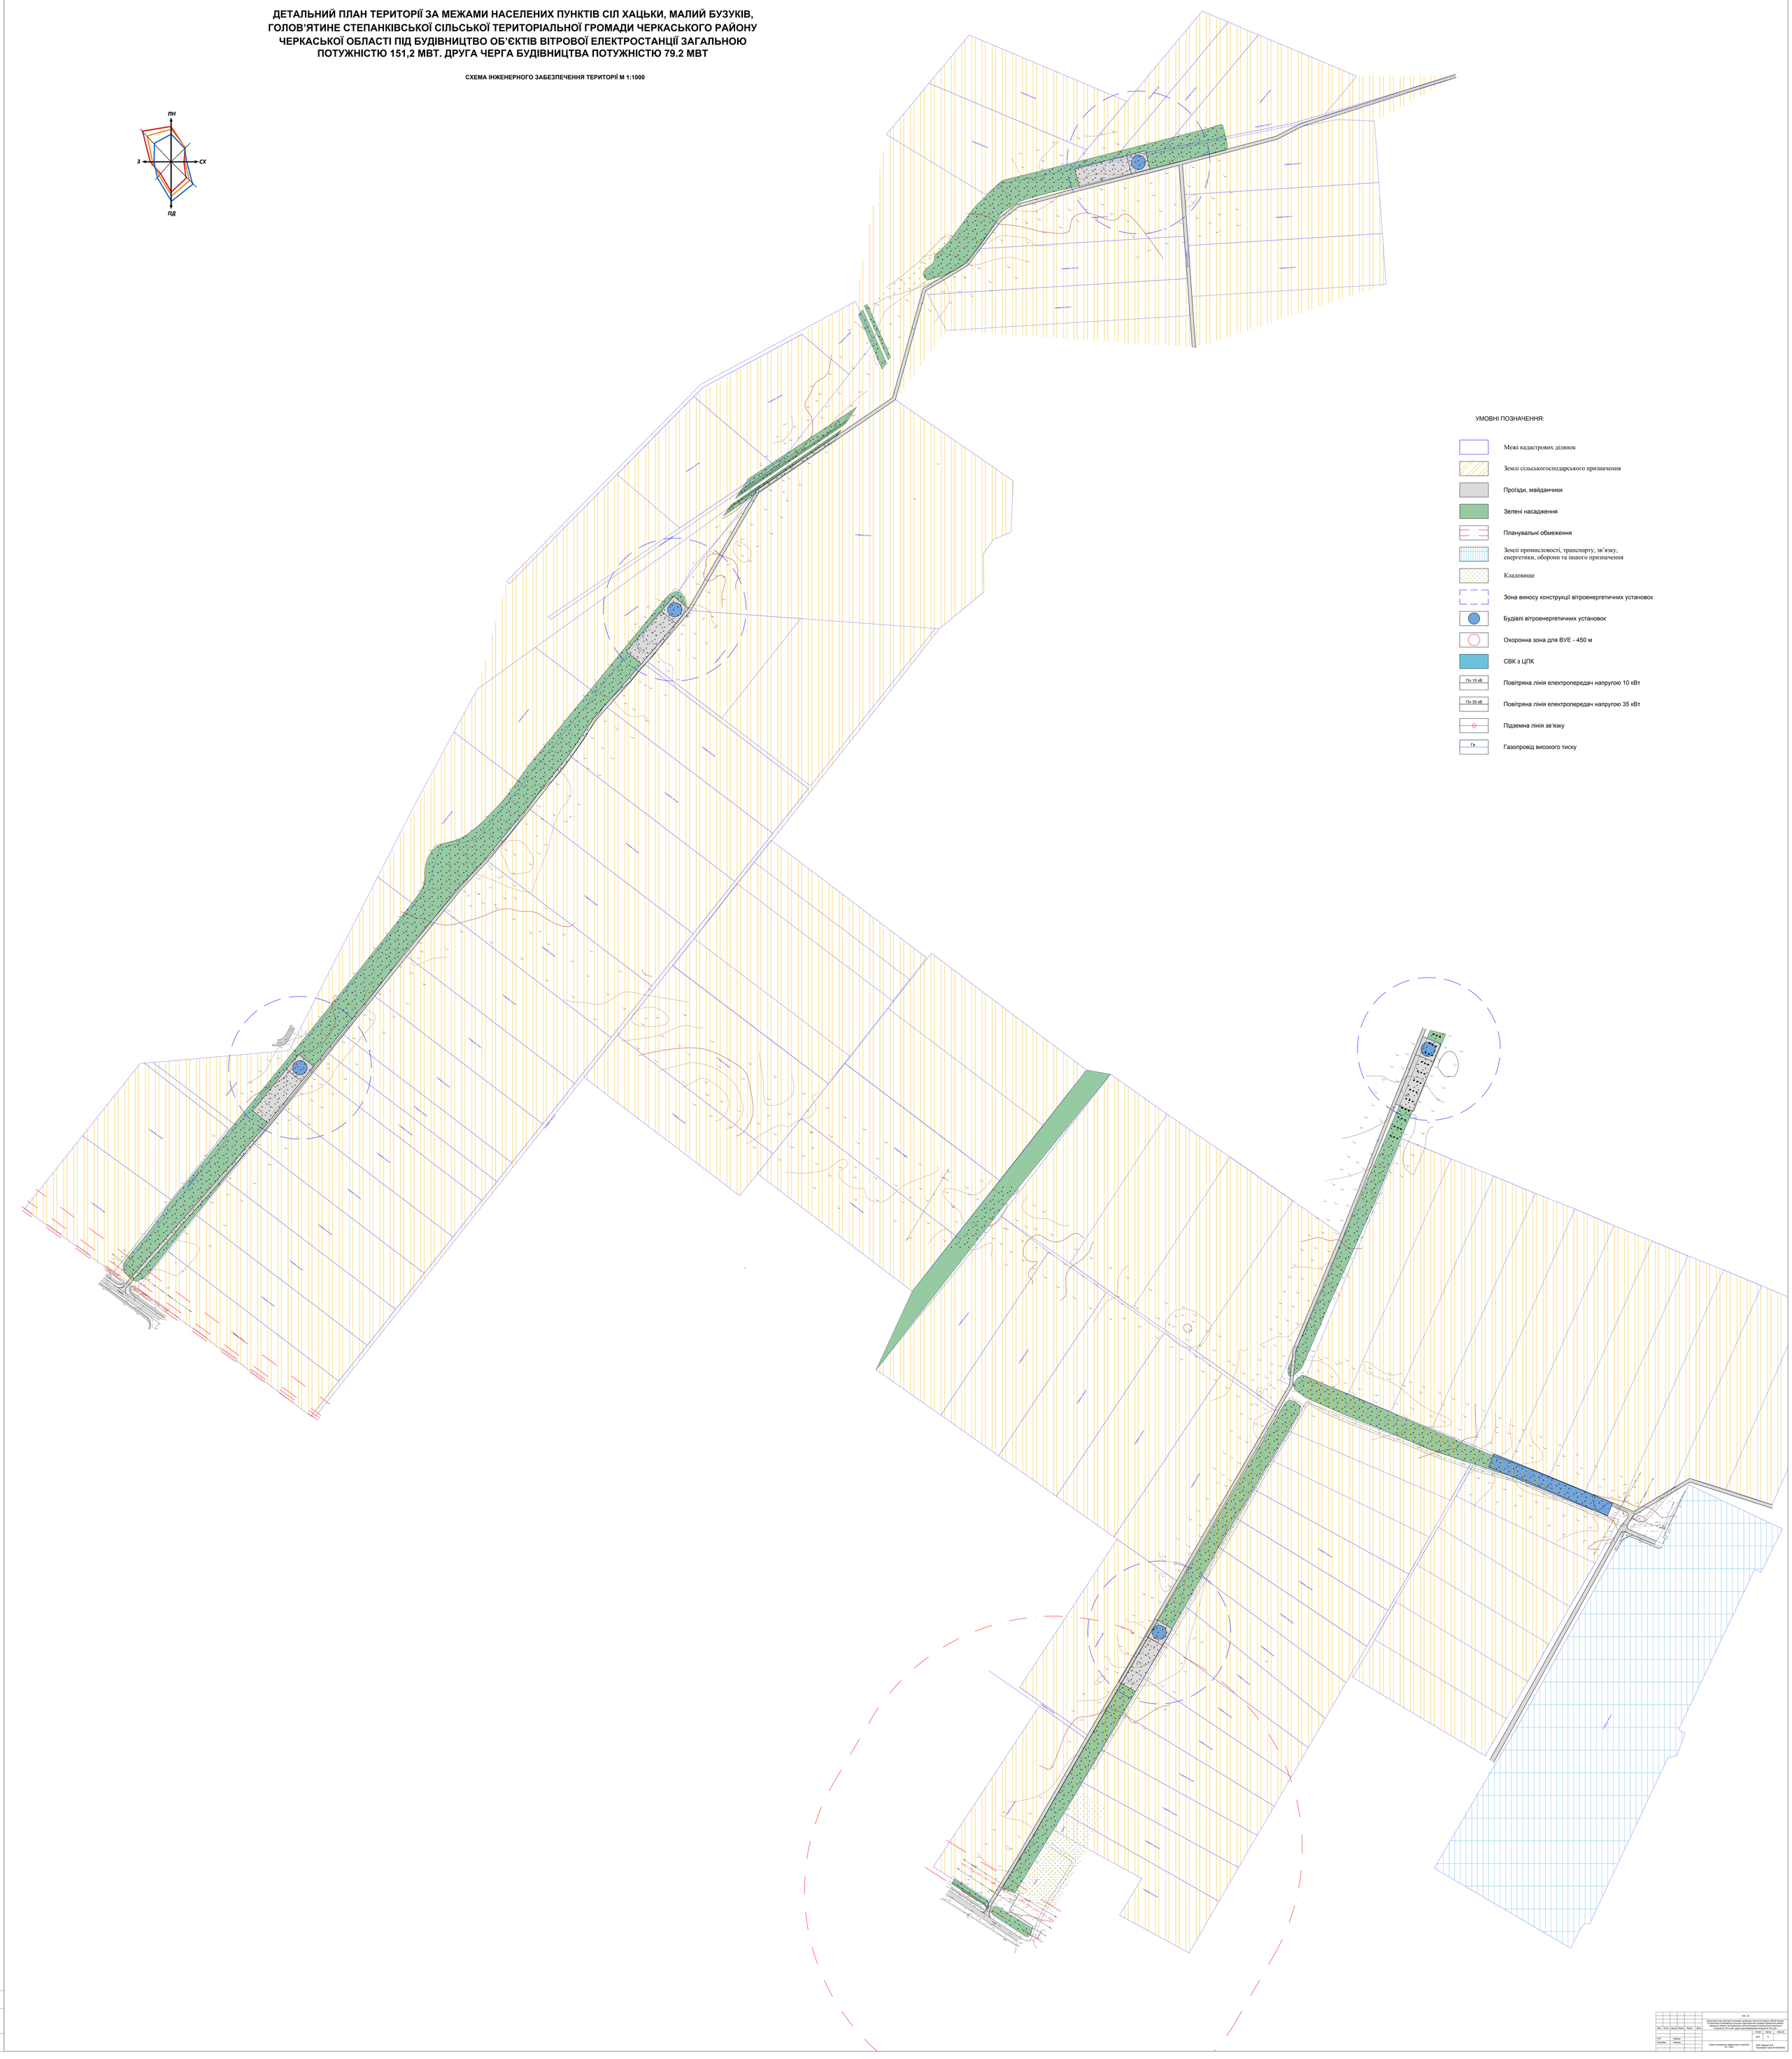

УМОВНІ ПОЗНАЧЕННЯ:

- Межі кадастрових ділянок
- Землі сільськогосподарського призначення
- Проїзди, майданчики
- Зелені насадження
- Планувальні обмеження
- Землі промисловості, транспорту, зв'язку, енергетики, оборони та іншого призначення
- Кладовище
- Зона виносу конструкції вітроенергетичних установок
- Будівлі вітроенергетичних установок
- Охоронна зона для ВУЕ - 450 м
- СВК з ЦПК
- Пл 10 кВ — Повітряна лінія електропередач напругою 10 кВт
- Пл 35 кВ — Повітряна лінія електропередач напругою 35 кВт
- Підземна лінія зв'язку
- Гв — Газопровід високого тиску

ТОВ "ЗК"

Змін.	Кільк.	Аркуш	Докум.	Підпис	Дата	Детальний план території за межами населених пунктів сіл Хацьки, Малий Бузуків, Голов'ятине Степанківської сільської територіальної громади Черкаського району Черкаської області під будівництво об'єктів вітрової електростанції загальною потужністю 151,2 МВт. Друга черга будівництва потужністю 79.2 МВт
Гл. інж. проекту			Чабурко			Стадія: Робочий проект
Розробив			Чабурко			Схема інженерного забезпечення території М 1:1000
						ФОП Чабурко А.О. Сертифікат Серія КА №00024