ДЕТАЛЬНИЙ ПЛАН ТЕРИТОРІЇ ЗА МЕЖАМИ НАСЕЛЕНИХ ПУНКТІВ СІЛ ХАЦЬКИ, МАЛИЙ БУЗУКІВ, ГОЛОВ'ЯТИНЕ СТЕПАНКІВСЬКОЇ СІЛЬСЬКОЇ ТЕРИТОРІАЛЬНОЇ ГРОМАДИ ЧЕРКАСЬКОГО РАЙОНУ ЧЕРКАСЬКОЇ ОБЛАСТІ ПІД БУДІВНИЦТВО ОБ'ЄКТІВ ВІТРОВОЇ ЕЛЕКТРОСТАНЦІЇ ЗАГАЛЬНОЮ ПОТУЖНІСТЮ 151,2 МВТ. ДРУГА ЧЕРГА БУДІВНИЦТВА ПОТУЖНІСТЮ 79.2 МВТ
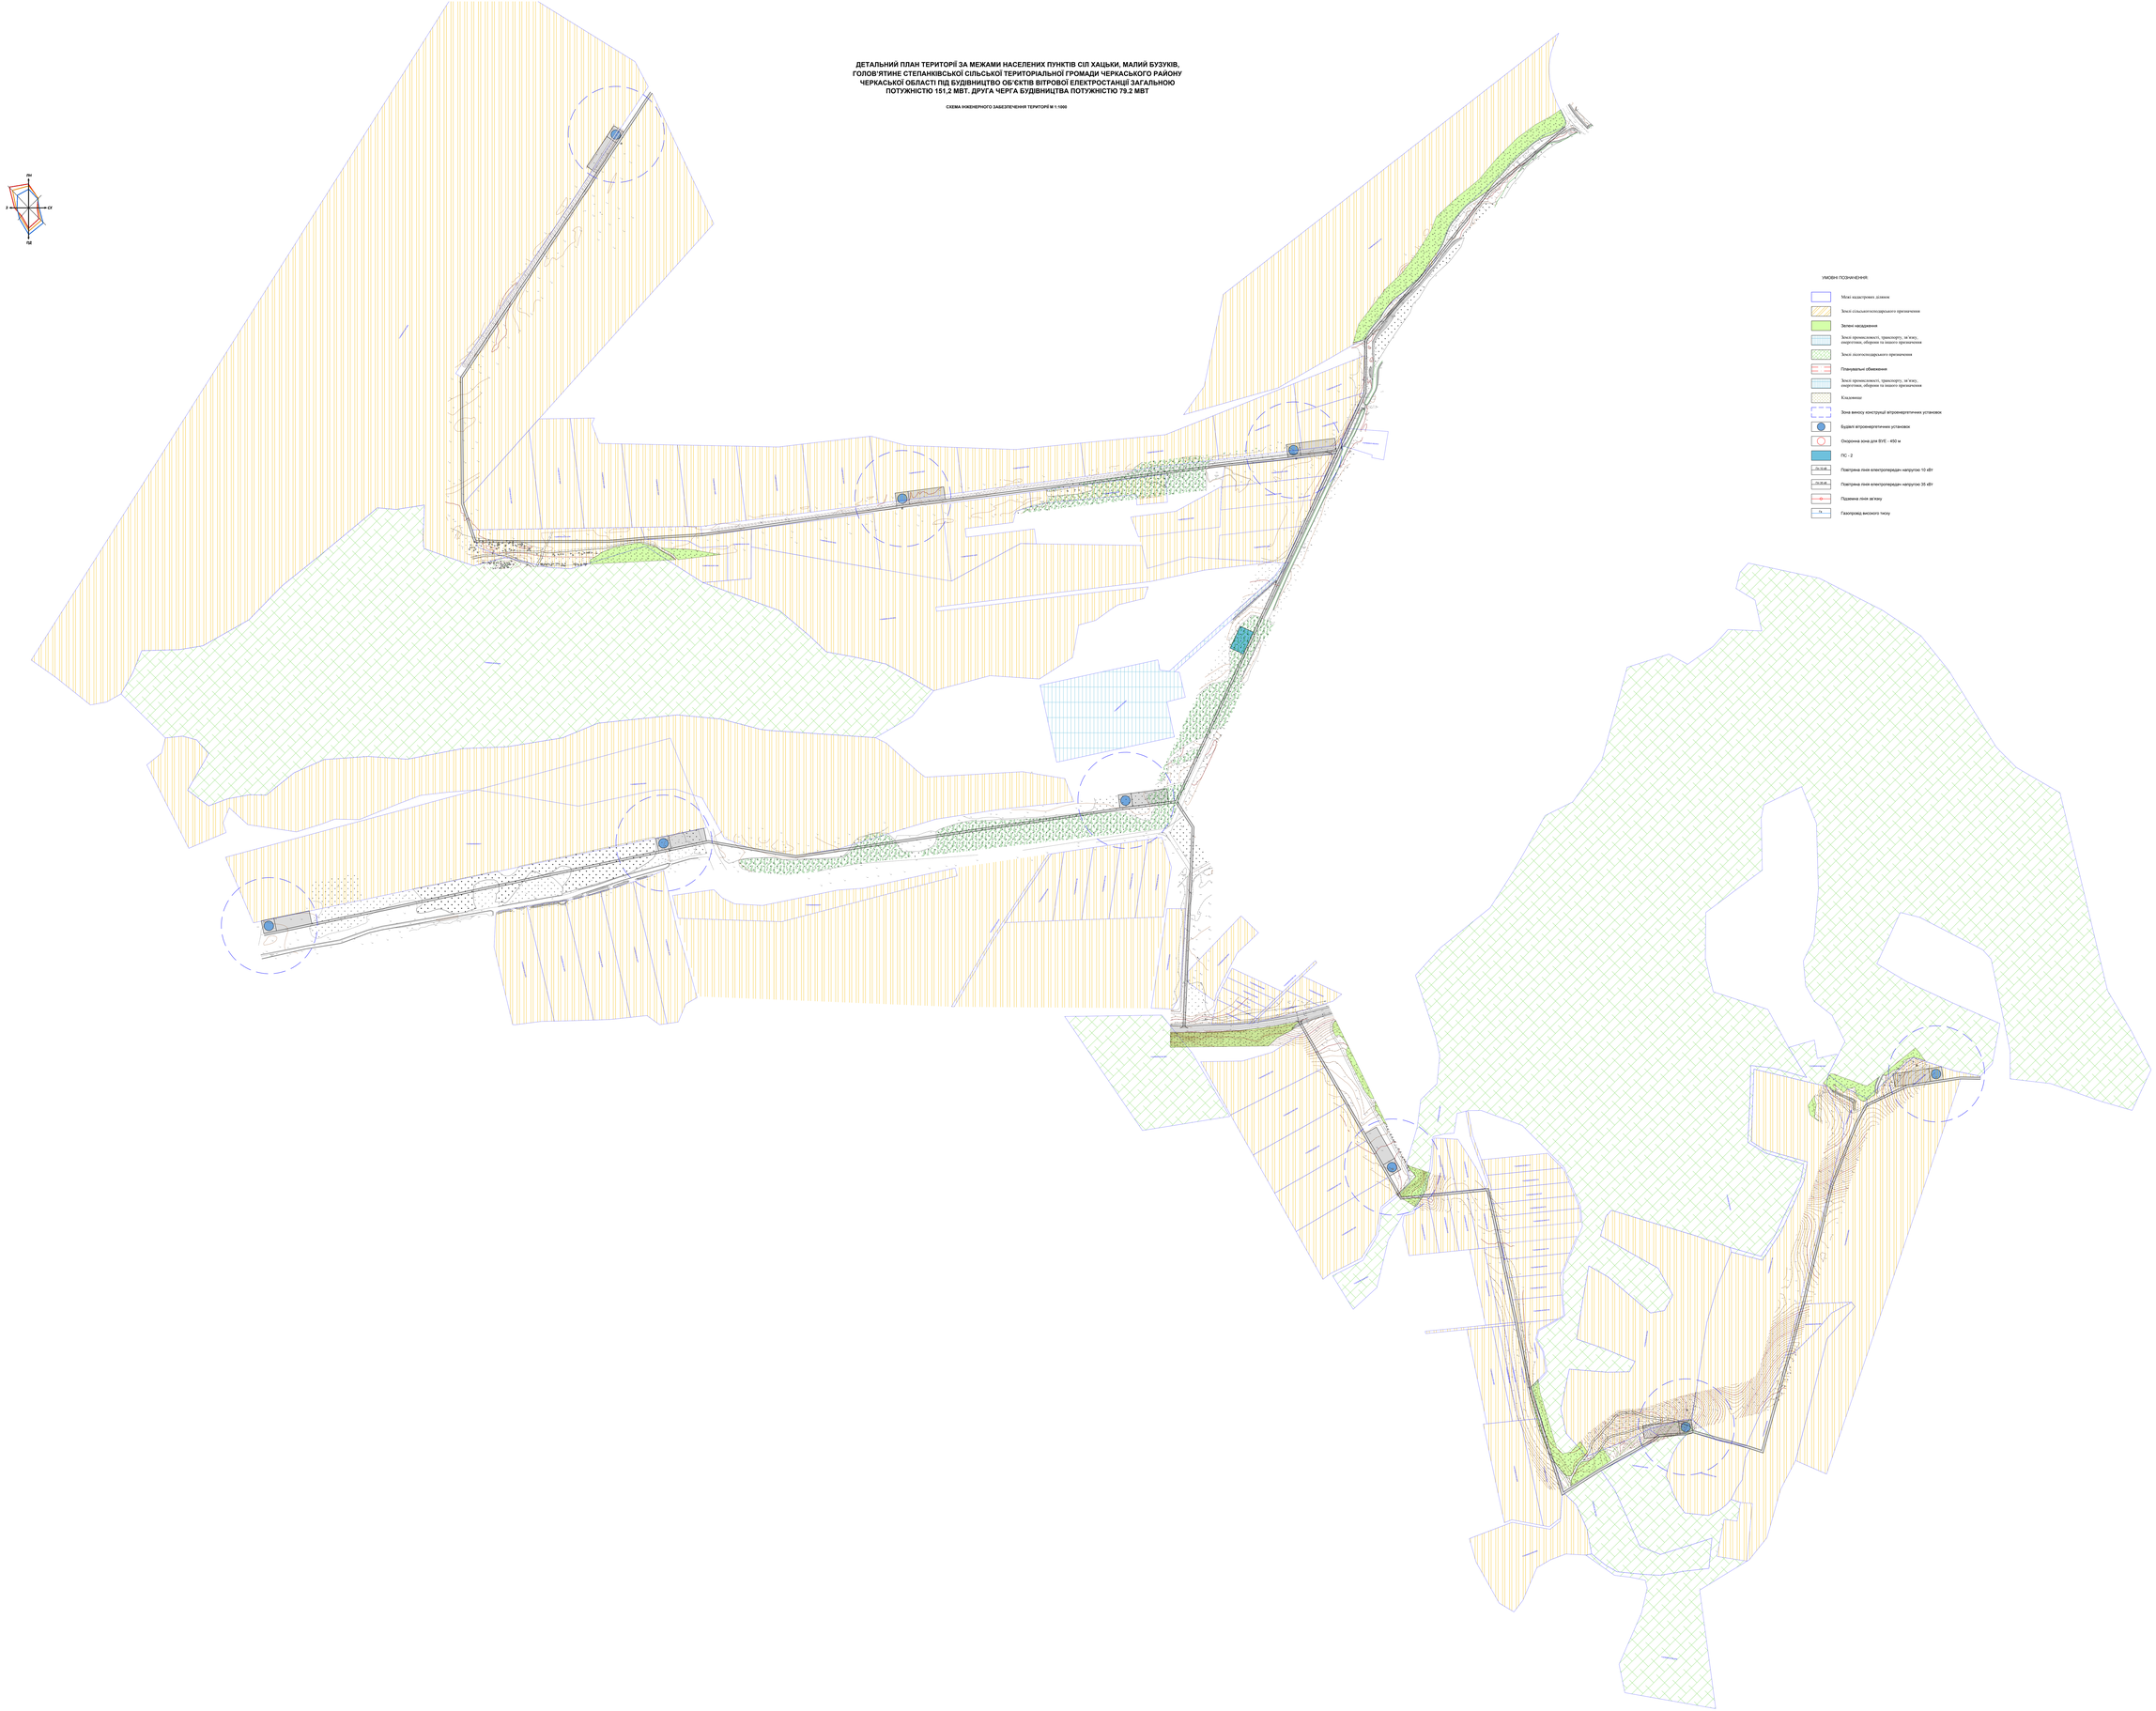
СХЕМА ІНЖЕНЕРНОГО ЗАБЕЗПЕЧЕННЯ ТЕРИТОРІЇ М 1:1000