
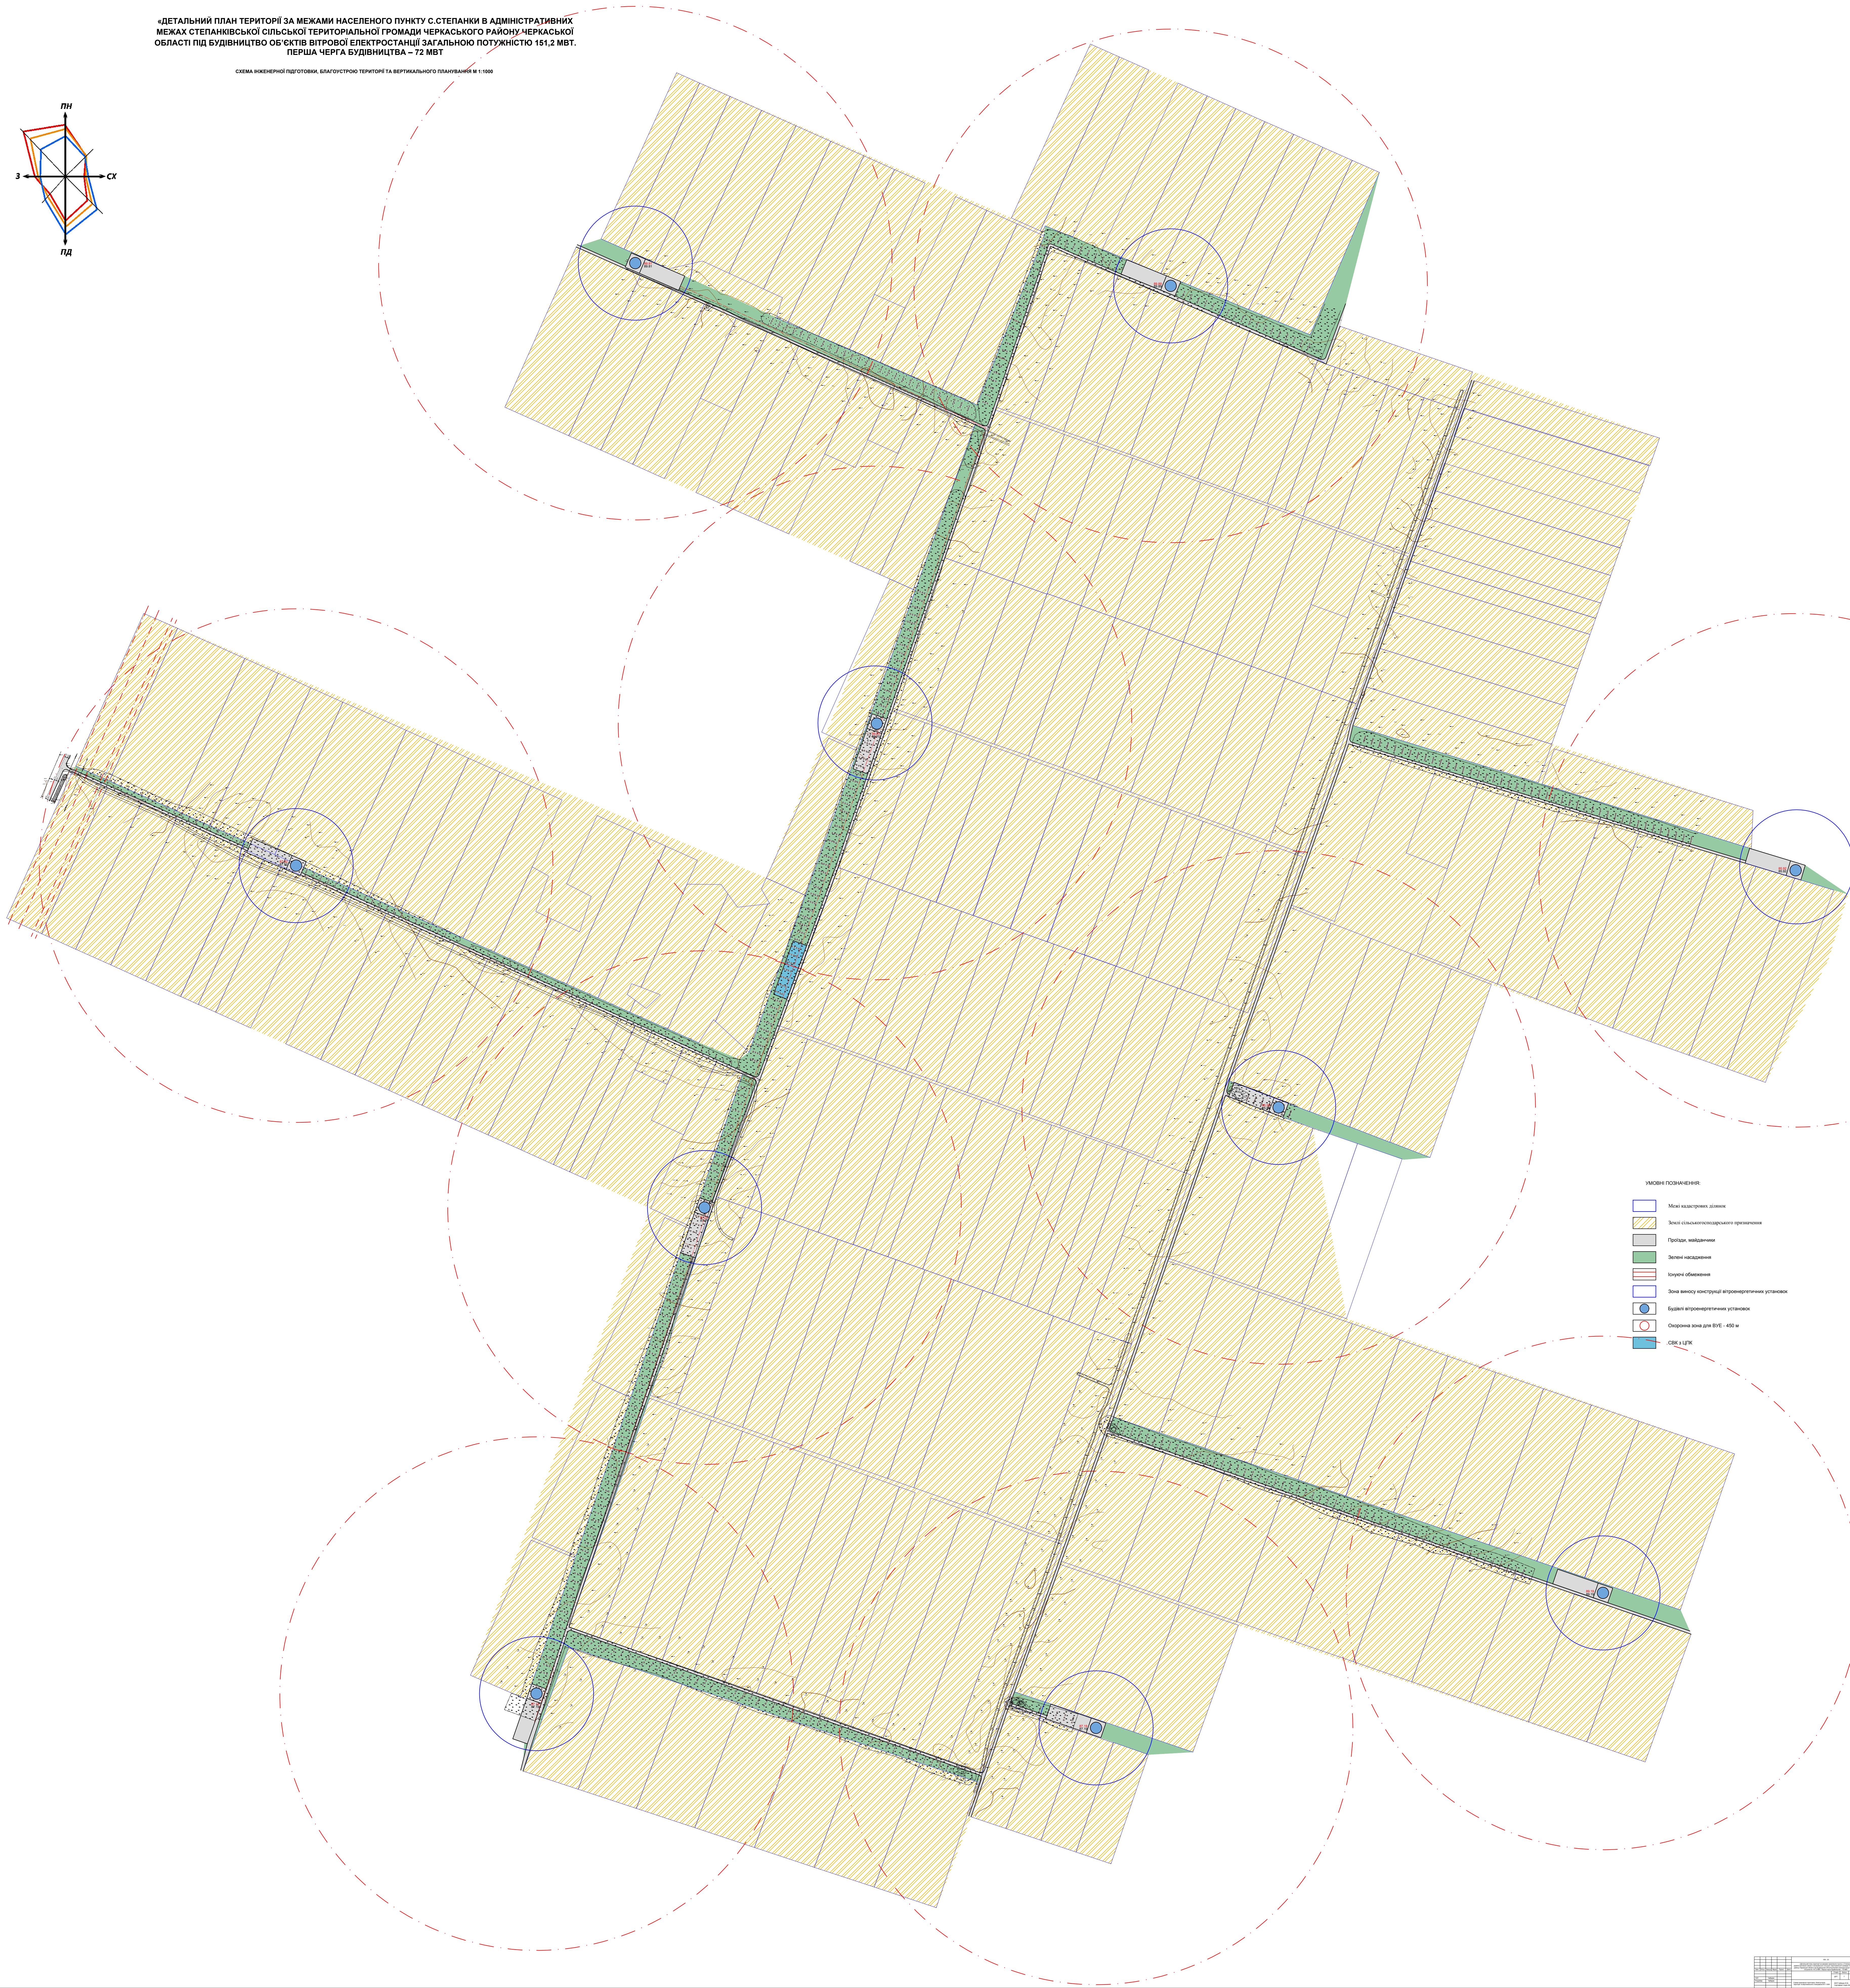


«ДЕТАЛЬНИЙ ПЛАН ТЕРИТОРІЇ ЗА МЕЖАМИ НАСЕЛЕНОГО ПУНКТУ С. СТЕПАНКИ В АДМІНІСТРАТИВНИХ МЕЖАХ СТЕПАНІВСЬКОЇ СІЛЬСЬКОЇ ТЕРИТОРІАЛЬНОЇ ГРОМАДИ ЧЕРКАСЬКОГО РАЙОНУ ЧЕРКАСЬКОЇ ОБЛАСТІ ПІД БУДІВНИЦТВОМ ОБ'ЄКТІВ ВІТРОВОЇ ЕЛЕКТРОСТАНЦІЇ ЗАГАЛЬНОЮ ПОТУЖНІСТЮ 151,2 МВТ. ПЕРША ЧЕРГА БУДІВНИЦТВА – 72 МВТ»


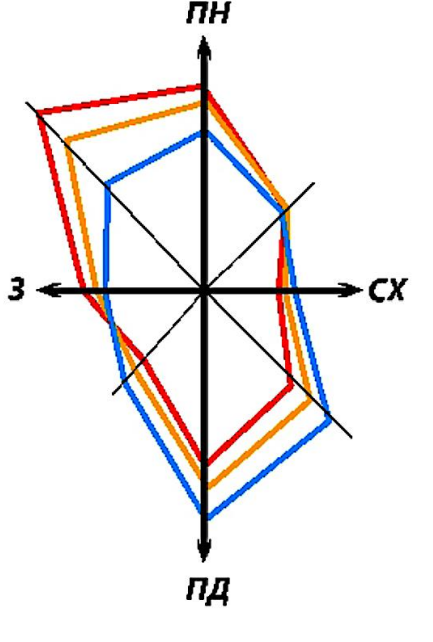


№	1	2	
П	1	2	